


NÁVRH ÚZEMNÍHO PLÁNU BOŽEJOV - SPOLEČNÉ PROJEDNÁNÍ

OCHRANA PÁSMVA V REŽIMU JINÝCH PRAVNÍCH PŘEDPISŮ - STAV	
ochrana dopravní a technické infrastruktury	- silnice I. třídy - 50 m od osy vozovky mimo ZU - silnice II. třídy - 15 m od osy vozovky mimo ZU - nadzemní vedení VN 22 kV - 10 (7) m od krajního vodiče - podzemní vedení elektrizační soustavy do 110 kV - 10 m od krajního vodiče - střediska trafostanice - 10 (7) m - technologické objekty - 4 m - vodovody řádu DN 250 - 15 m od povrchu potrubí - kanalizační sítě DN 250 - 15 m od povrchu potrubí - podzemní vedení sil elektrických komunikací - 15 m od povrchu vedení
ostatní vybraná pásma a limity	- manipulační pásma vodních toků - 6,0 m od břehové hrany - vybraná pásma 50 m od hranic katastrálních území - OP napájecí stromu - 10 x průměr kmene ve výšce 1,3 m nad terénem - OP MČHD - 50 m od hranice - OP NRBK

OCHRANNÁ PÁSMO V REŽIMU REALIZACE STÁTNÍ SPRÁVY - STAV	
ochrana technické infrastruktury	- OP zařízení elektronických komunikací - dle vyhlášení
ochrana vodních zdrojů	- pásmo hygienické ochrany vodního zdroje I. stupně - dle vyhlášení - pásmo hygienické ochrany vodního zdroje II. stupně - dle vyhlášení
ostatní vybraná pásma a limity	- záplavové území Q100 - dle vyhlášení - pásmo hygienické ochrany zemědělského areálu - dle vyhlášení - pásmo hygienické ochrany centrální COV - dle vyhlášení

OCHRANNÁ PÁSMA V REŽIMU JINÝCH PRÁVNÍCH PŘEDPISŮ - NÁVRH	
OP veřejného pohřebiště	- 100 m od hranice veřejného pohřebiště

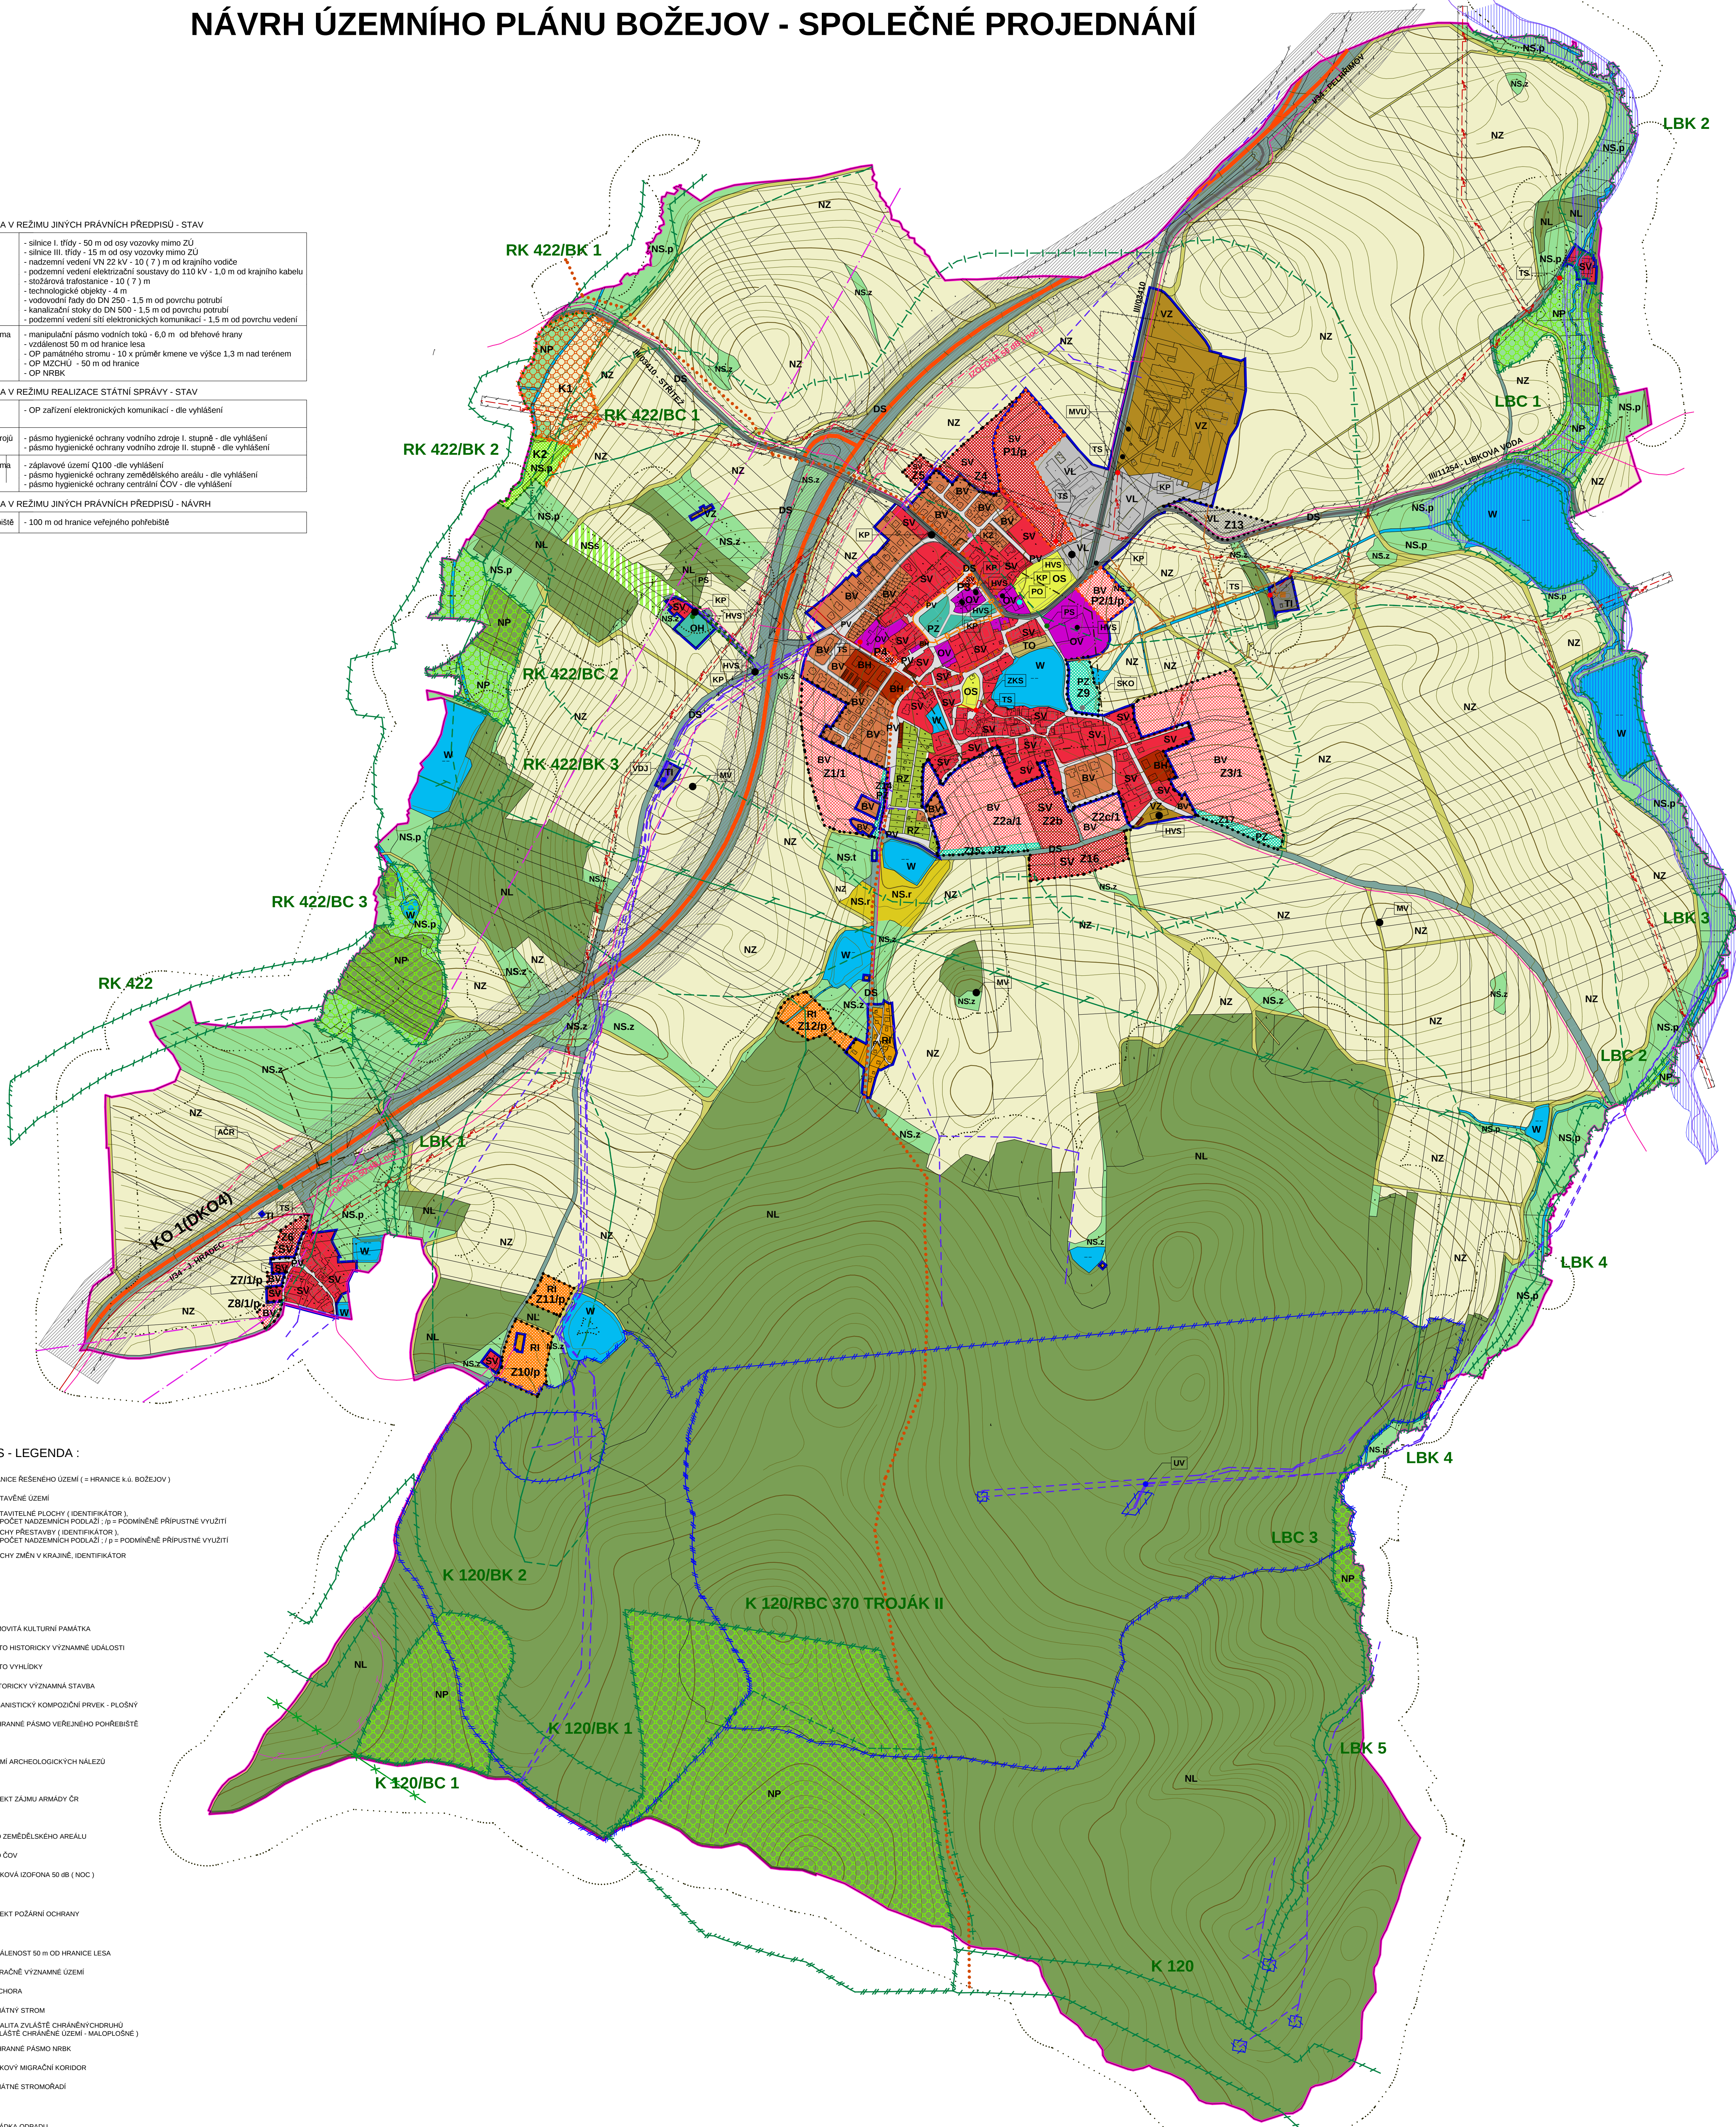

KOORDINAČNÍ VÝKRES - LEGENDA :

HRANICE ŘEŠENÉHO ÚZEMÍ (= HRANICE k.ú. BOŽEJOV)

ZASTÁVNÉ ÚZEMÍ

Z11/p
/1 = POČET NADZEMNÍCH PODLAŽÍ ; /p = PODMÍNĚNÉ PŘÍPUSTNÉ VYUŽITÍ

P11/p
PLOCHY PŘESTAVBY (IDENTIFIKÁTOR)
/1 = POČET NADZEMNÍCH PODLAŽÍ ; /p = PODMÍNĚNÉ PŘÍPUSTNÉ VYUŽITÍ

K1
PLOCHY ZMĚN V KRAJINĚ, IDENTIFIKÁTOR

LIMITY VYUŽITÍ ÚZEMÍ

STAV	NÁVRH	
KULTURNÍ LIMITY		
☒ KP	☐	NEMOVITÁ KULTURNÍ PAMÁTKA
☐ MVVU	☐	MÍSTO HISTORICKY VÝZNAMNÉ UDÁLOSTI
☒ MV	☐	MÍSTO VÝHLÝDKY
☐ HVS	☐	HISTORICKÝ VÝZNAMNÁ STAVBA
☐	☐	URBANISTICKÝ KOMPONIZČNÍ PRVEK - PLOŠNÝ
☐	☐	OCHRANĚNÉ PÁSMO VĚŘEJNÉHO POHŘEBIŠTĚ

ARCHEOLOGIE	
-------------	--

ÚZEMÍ ARCHEOLOGICKÝCH NÁLEZŮ

OBRANA

OBJEKT ZAJMU ARMADY ČR

ATGIENA

PHO ČOV
HLUKOVÁ IZOFONA 50 dB (NOC)

POŽÁRNÍ OCHRANA

 PO OBJEKT POŽÁRNÍ OCHRANY

PŘÍRODNÍ LIMITY

	VZDÁLENOST 50 m OD HRANICE LESA
	MIGRAČNÉ VÝZNAMNÉ ÚZEMIE
	BIOCHORA
	PAMÁTNÝ STROM
	LOKALITA ZVLÁŠTE CHRÁNENÝCH RÔD (ZVLÁŠTE CHRÁNENÉ UZEMIE - MALOPOŠNÉ)
	OKHRANENÉ PÁSMO NRIEK
	DÁLKOVÝ MIGRAČNÝ KORIDOR
	PAMÁTNÉ STROMOŘADIE

ODPADOVÉ HOSPODÁŘSTVÍ

☒ SKO ☐ SKLÁDKA ODPADU

VODNÍ HOSPODÁŘSTVÍ

	☐	PÁSMO HYGIENICKÉ OCHRANY VODNÍHO ZDROJE I. STUPNĚ
	☐	PÁSMO HYGIENICKÉ OCHRANY VODNÍHO ZDROJE II. STUPNĚ
	☐	ZÁPLAVOVÉ ÚZEMÍ Q 100
	☐	AKTIVNÍ ZÓNA

TECHNICKÉ LIMITY

		OCHRANNÁ PÁSMA DOPRAVNÍ A TECHNICKÉ INFRASTRUKTURY
		OCHRANNÁ PÁSMA ZAŘÍZENÍ ELEKTRONICKÝCH KOMUNIKACÍ



TECHNICKÁ INFRASTRUKTURA

		VODJOJEM
		UPRAVNA VODY
		VODOVODNÝ ŘÁD
		ZAŘÍZENÍ PRO CENTRÁLNÍ UKLIDKACÍ ODPADNÝCH VOD
		ZAŘÍZENÍ NA KANALIZAČNÍ SITI
		NAZNAČENÍ ELEKTRICKÁ VEDENÍ VN
		KABELOVÁ ELEKTRICKÁ VEDENÍ VN
		TRAFOSTANICE
		PODZEMNÍ VEDENÍ ELEKTRONICKÝCH KOMUNIKACÍ
		RAZDROVĚLEOVÁ TRASA
		ZAŘÍZENÍ NA SITI ELEKTRONICKÝCH KOMUNIKACÍ

PLOCHY A KORIDORY PRO VEDENÍ DOPRAVNÍ INFRASTRUKTURY

	KO1	KO1 - SILNICE I/34 (prevzaté ze ŽÚR Kraje Vysočina ve znění Aktualizace č. 1, 2, 3 - DK04)
--	-----	---

DOPRAVNÍ INFRASTRUKTURA

  
		SILNICE I. TŘÍDY
		SILNICE III. TŘÍDY
		LESNÍ A POZNÍ CESTY
		TURISTICKÁ TRASA
		DRÁHA NÍZKÉHO LETU
		= CELE SPRÁVNÍ ÚZEMÍ

ÚZEMNÍ SYSTÉM EKOLOGICKÉ STABILITY

NÁVRH - FUNKČNÍ	NÁVRH - K DOPLNĚNÍ	
		HRANICE BIOCENTER
		HRANICE BIOKORIDORŮ
LBC, RK, K		OZNAČENÍ BIOCENTER, BIOKORIDORŮ (LBC=LOKÁLNÍ, RK=REGIONÁLNÍ, K=NADREGIONÁLNÍ)

PLOCHY S ROZDÍLNÝM ZPŮSOBEM VYUŽITÍ

PLŮCHY STABILIZOVÁNY	PLŮCHY ZMĚNY	
BV	BV	BYDLENÍ INDIVIDUÁLNĚ V RODINNÝCH DOMECH - VEŠNÉSKÉ
BH	BH	BYDLENÍ HROMADNÉ
OV		PLŮCHA VEŘEJNÉ VYBAVENOSTI
OH		PLŮCHA PRO VEŘEJNÉ POHŘEBIŠTĚ A SOUVISEJÍCÍ SLUŽBY
OS		PLŮCHA PRO TĚLOVÝCHOVOU A SPORT
PV		PLŮCHA VEŘEJNÉHO PROSTRÁNÍ S PŘEVÁHOU ZPĚVNÝCH PLŮCH
SV	SV	PLŮCHA SMĚŠNÁ OBÝTNÁ VEŠNÁKÁ
RI	RI	PLŮCHA RODINNÉ REKREACE
RZ		PLŮCHA INDIVIDUÁLNÍ REKREACE - ZÁHRADKÁŘSKÁ OSADA
DS		PLŮCHA PRO SILNIČNÍ DOPRAVU
VZ		PLŮCHA PRO ZEMĚDĚLSKOU A LESNICKOU VÝROBU
VL	VL	PLŮCHA PRO VÝROBU A SKLADYVÁNÍ - LEHKÝ PRŮMYSL
TI		PLŮCHA PRO TECHNICKOU INFRASTRUKTURU - INŽENÝRSKÉ SÍTĚ
TO		PLŮCHA TECHNICKÉHO ZABEZPEČENÍ OBCE
PZ	PZ	PLŮCHA VEŘEJNÉHO PROSTRÁNÍ S PŘEVÁHOU NEZPĚVNÝCH PLŮCH
W		PLŮCHA VODNÍ A VODOHOSPODÁŘSKÁ
NZ		PLŮCHA ZEMĚDĚLSKÁ
NL		PLŮCHA LESNÍ
NP	NP	PLŮCHA PŘÍRODNÍ
NS.x	NSK	PLŮCHA SMĚŠNÁ NEZASTAVĚNÉHO ÚZEMÍ (p = přírůstek ; z = zemědělská ; i = městská oblasť)
NS.r		PLŮCHA SMĚŠNÁ NEZASTAVĚNÉHO ÚZEMÍ - rekreační
NS.s		PLŮCHA SMĚŠNÁ NEZASTAVĚNÉHO ÚZEMÍ - sportovní využití

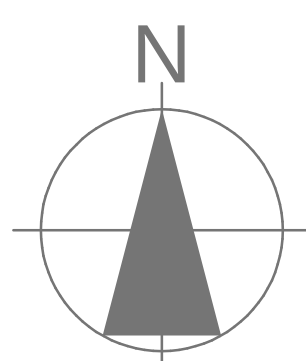

KOORDINAČNÍ VÝKRES

Pořizovatel :
MěÚ Pelhřimov, odbor výstavby,
odd. územního plánu

**Příloha č. 1 k Opa
povahy, část II.B**



Kraj Vysočina

ÚZEMNÍ PLÁN BOŽEJOV

Měřítko : 1 : 5 000

II.B.1